



N.B. CAMERA MATRIMONIALE > MQ 14.00
CAMERA SINGOLA > MQ 9.00

PIANO PRIMO 1:50

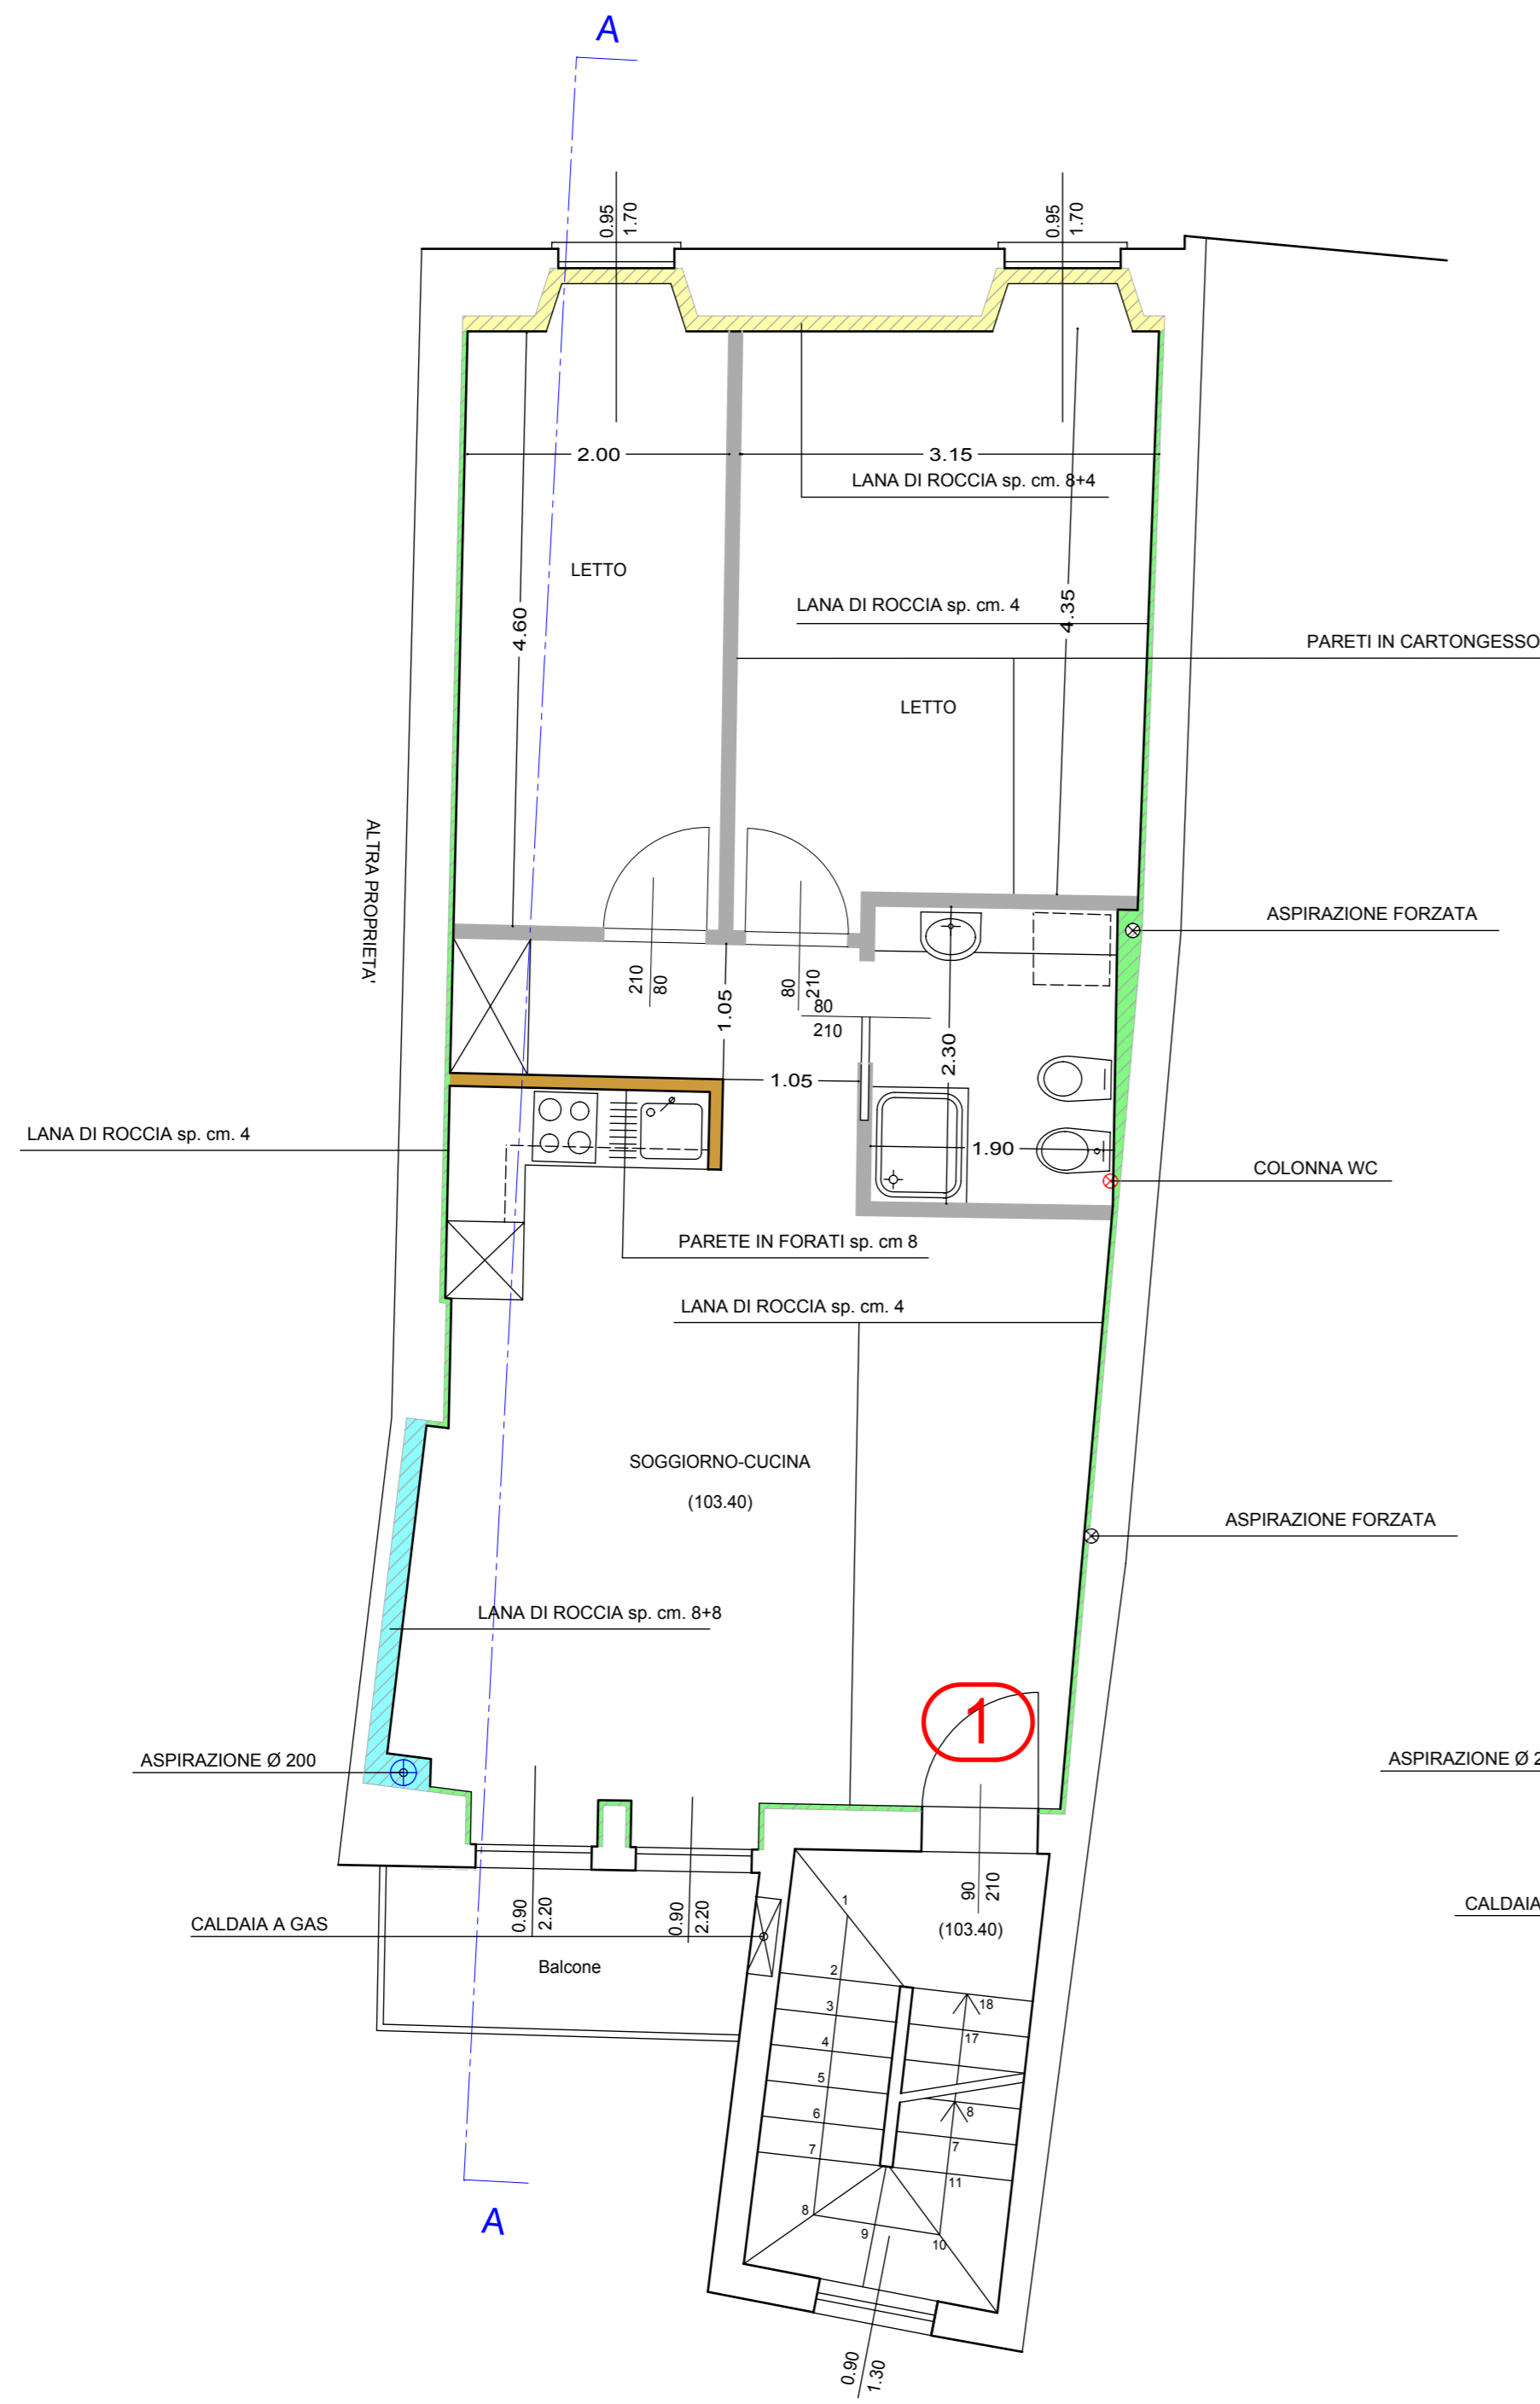

PIANO SECONDO 1:50

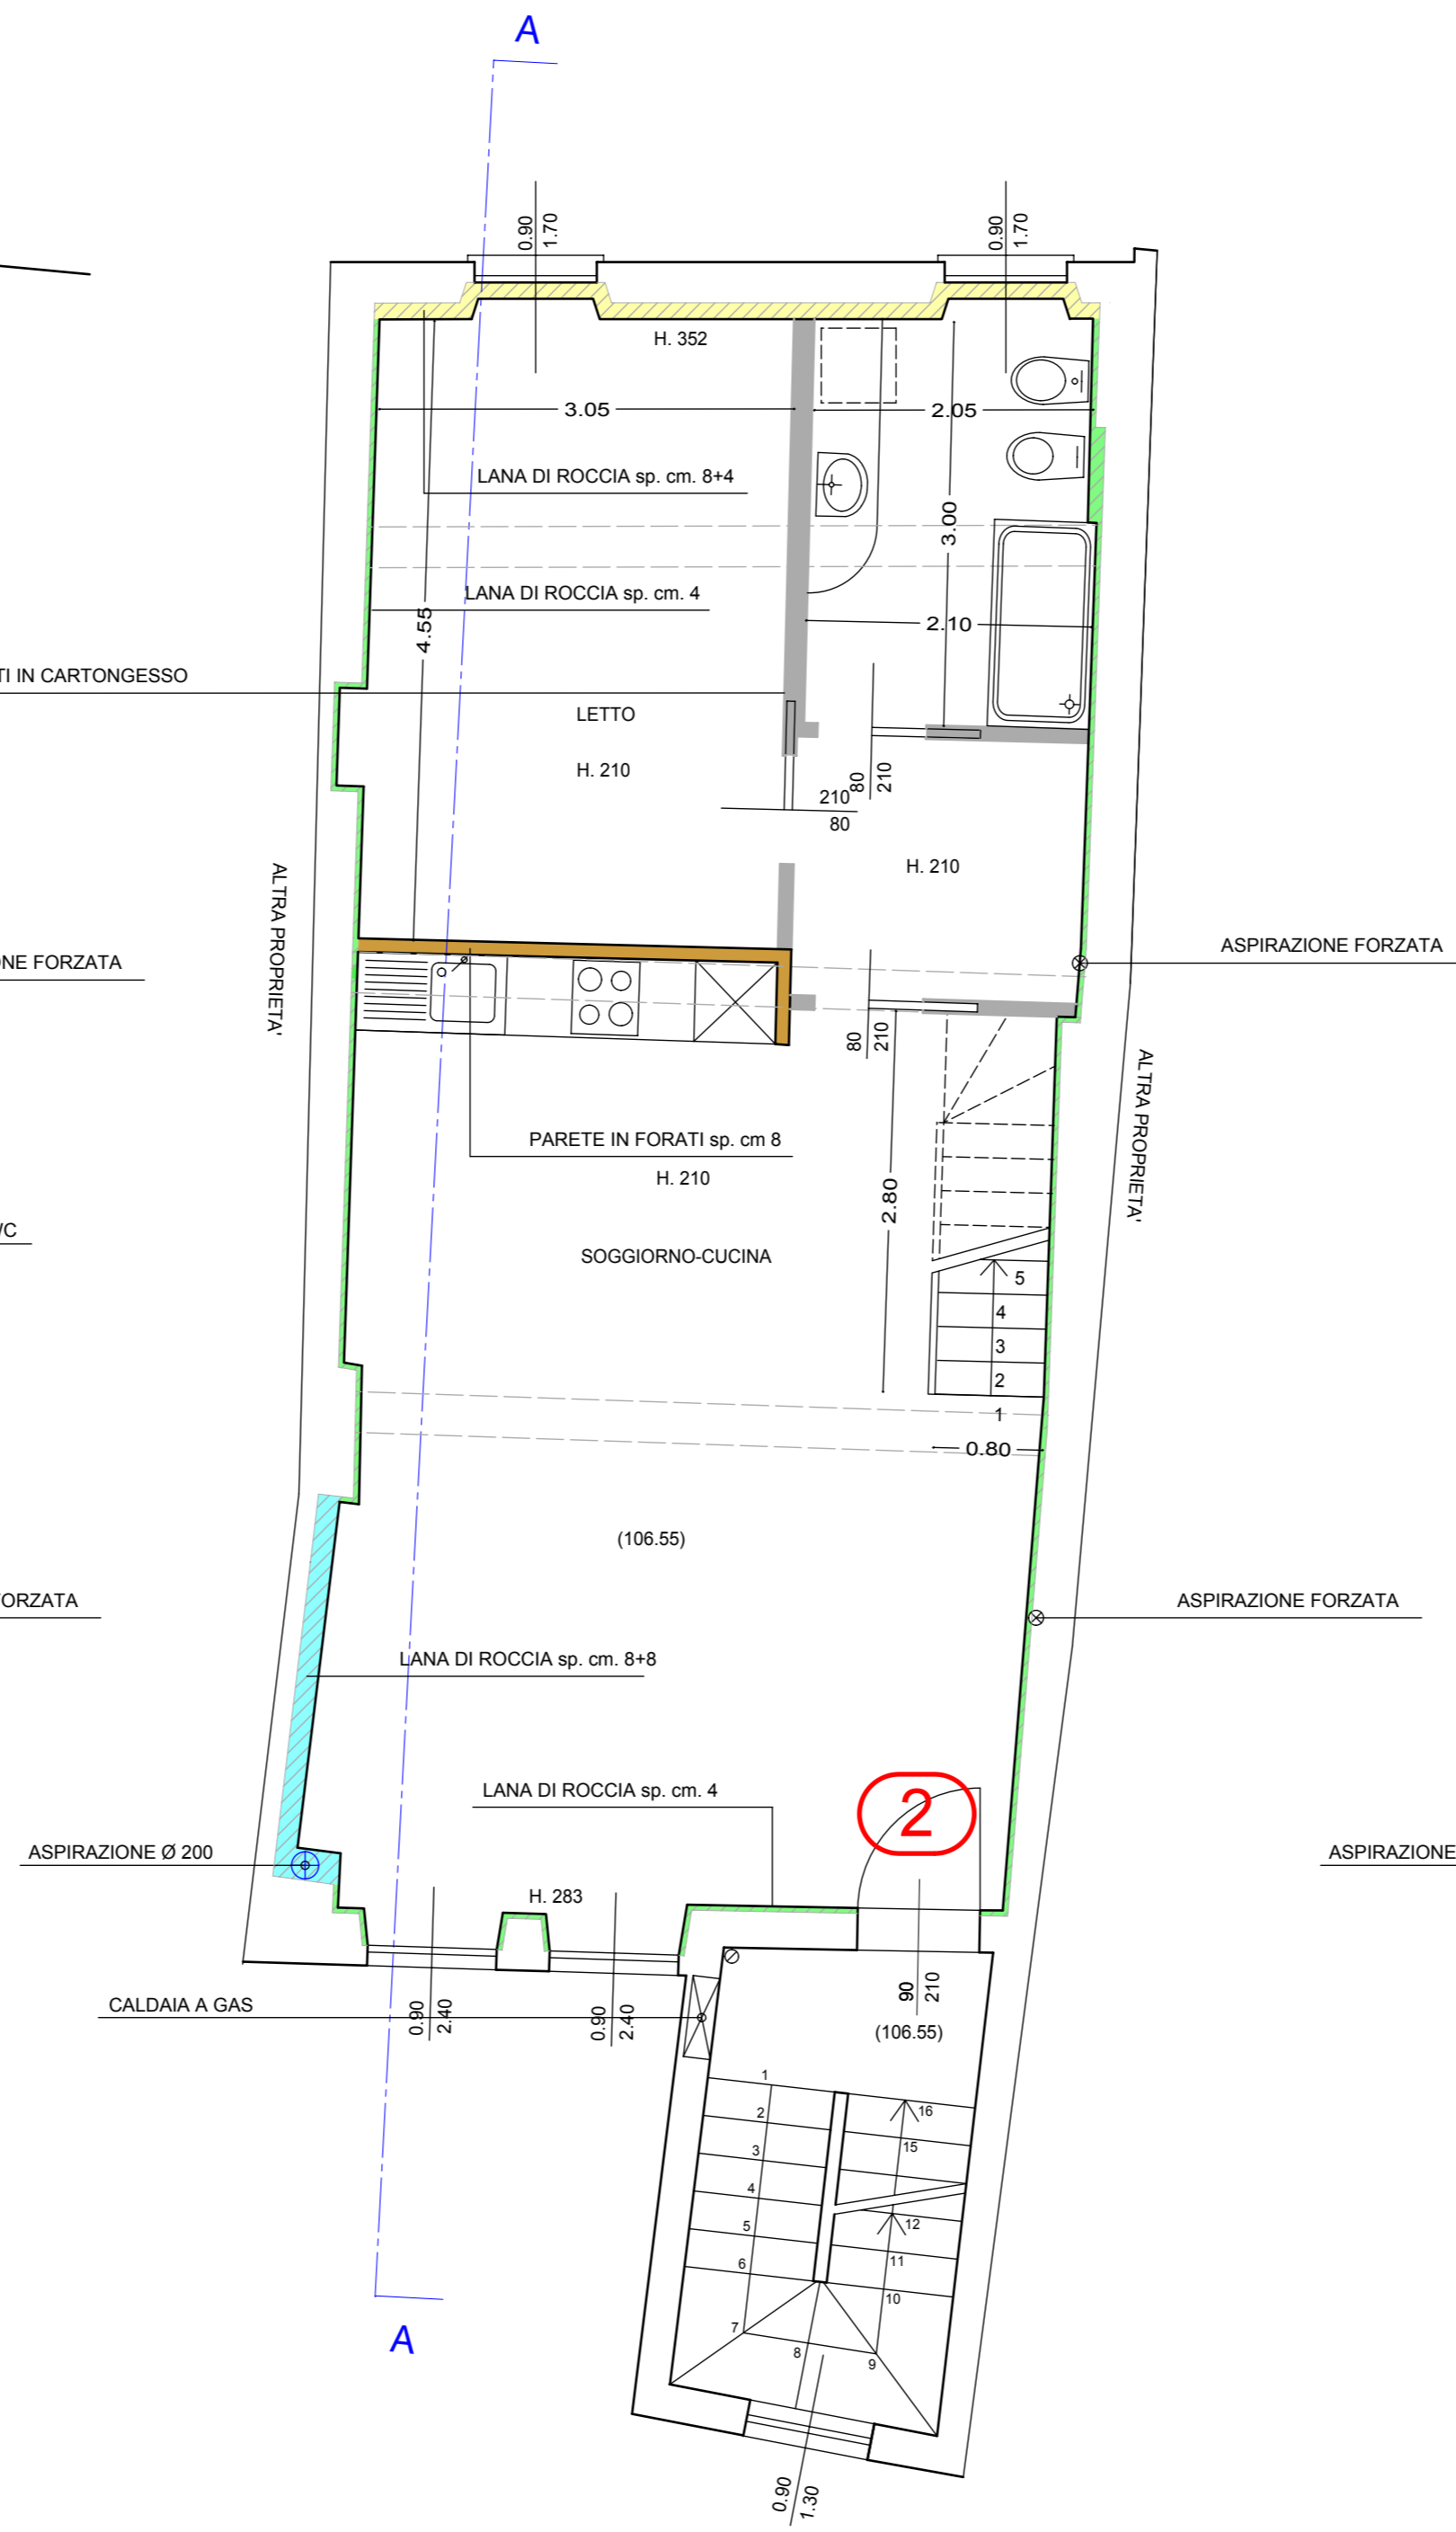

PIANO SOTTOTETTO 1:50

